



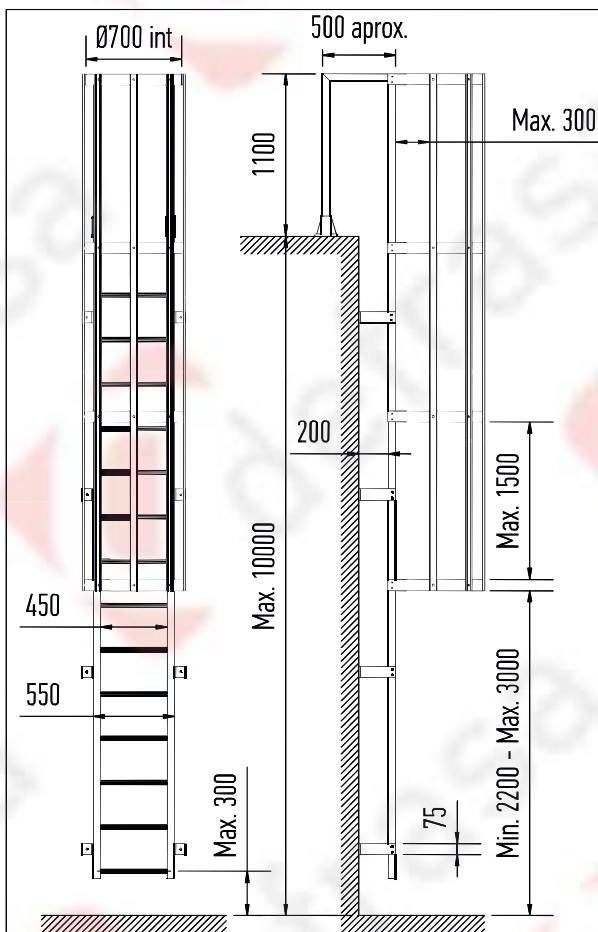

Voir les notes

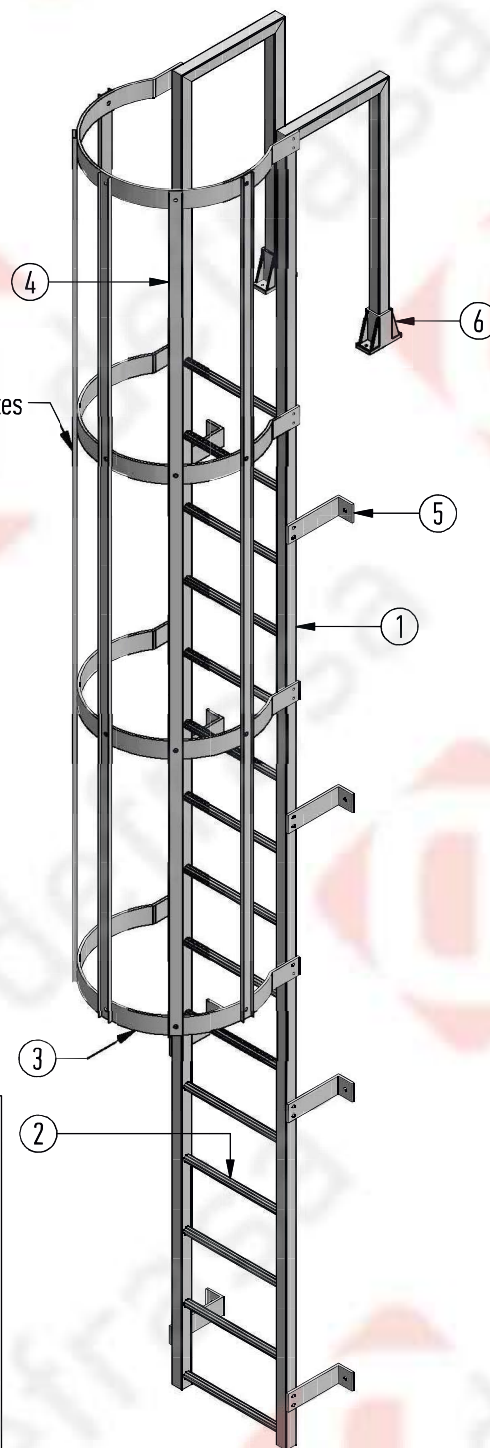

LISTE DE MATÉRIAUX

ITEM	ÉLÉMENT	DIMENSIONS	MATÉRIAU	CODE
1	Tube carré	50x6.4	PRV	P-CD-50-6.4
2	Tube rond cannelé	Ø32x19x6.4 - 450	PRV	P-RD-STR-32-6.4
3	Arceau de crioline	Ø700	PRV	A-ARO-700
4	Filant de crioline profil C	50x14x3.2	PRV	P-C-50-14-3.2
5	Fixation latérale	250x75x75x10	BMC	A-CON-SCL
6	Fixation au sol	pour P-CD-50	BMC	A-BH-50

Coloris standard:


- Gris
- Autres coloris sur demande

Réglamentations:


- NF EN ISO 14122-4

Notes:


- Hauteur variable
- La crioline est obligatoire dans les échelles supérieurs à 3000mm.
- Les échelles seront réalisées en plusieurs parties selon hauteur.

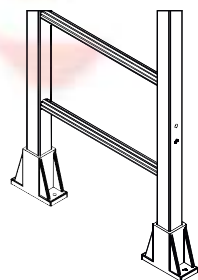

Fixation au sol

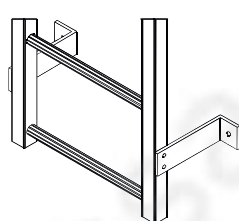

Fixation latérale

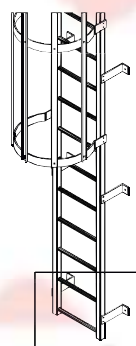

Ce document n'a pas de valeur contractuelle. Les informations sont à titre informatif uniquement.
La société se réserve le droit de modifier ce document sans préavis.



e commercial@defrasa.fr
w www.defrasa.fr

Dessiné par:
Gabriel Aparicio

Vérifié par:
Miguel Giné

Toutes les unités en mm

Approuvé par:
Miguel Giné

Versión/Revisión:
00/03

Echelle:
1:25

Poids en mètre:

Date:
01/05/2023

ÉCHELLE VERTICALE

AVEC CRIOLINE ET RAIL D'ATTERRISSAGE